

かごしま県民交流センター 6階ギャラリー


各スペースの特徴

地下駐車場から6階ギャラリーまでエレベーターで直行できる利便性や各ギャラリー空間を組み合わせるフレキシビリティなど、主催者、利用者の双方にとって使いやすく、快適な大規模展示スペースをご用意しました。梱包材の一時保管などに必要なバックヤードや主催者のための控室も広くて使いやすく、ギャラリー第3などは企画展示に関連する多目的空間として、また、エキシビションシアターは催事に関連するギャラリートークや映像展示にも広くご活用いただけるなど、連動性を備えています。

エキシビションシアター

- ギャラリーと連動して利用可能(無料)
- 映像展示やトークイベントにも最適な空間

ギャラリーバックヤード

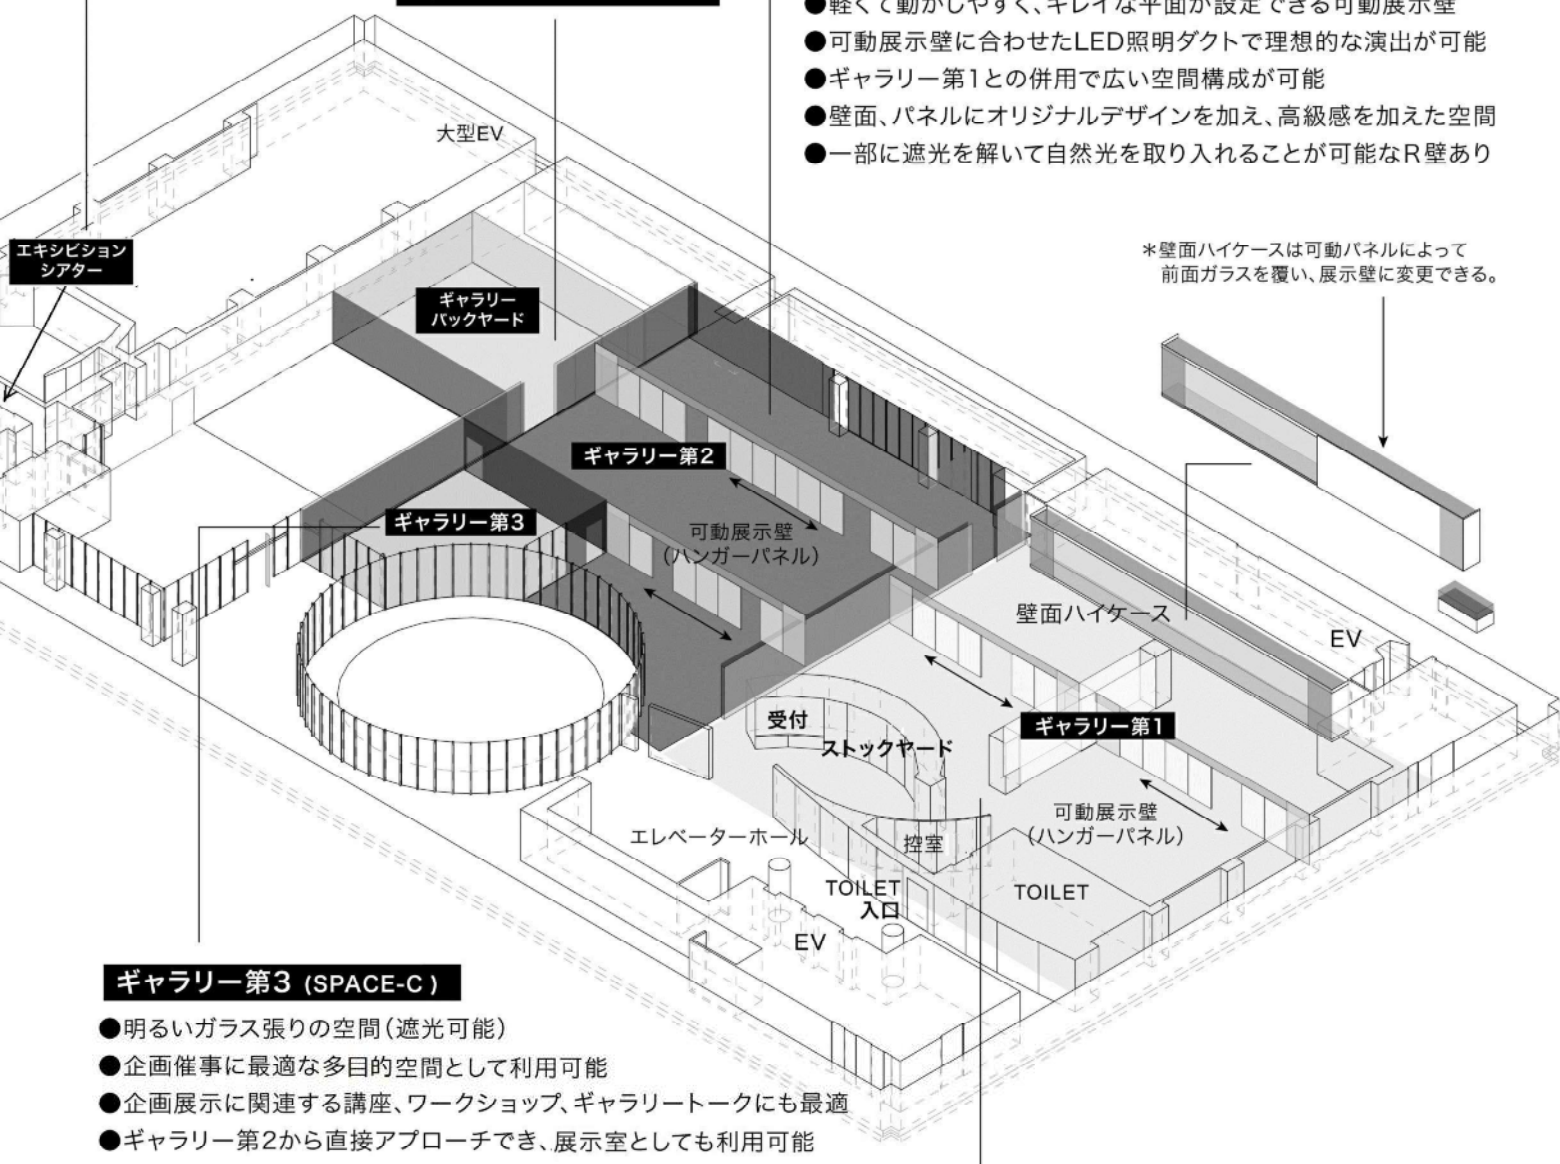

ギャラリー第2 (SPACE-B)

- コーナー分けや動線設定に便利な分割できる空間
- 軽くて動かしやすく、キレイな平面が設定できる可動展示壁
- 可動展示壁に合わせたLED照明ダクトで理想的な演出が可能
- ギャラリー第1との併用で広い空間構成が可能
- 壁面、パネルにオリジナルデザインを加え、高級感を加えた空間
- 一部に遮光を解いて自然光を取り入れることが可能なR壁あり

*壁面ハイケースは可動パネルによって
前面ガラスを覆い、展示壁に変更できる。

ギャラリー第3 (SPACE-C)

- 明るいガラス張りの空間(遮光可能)
- 企画催事に最適な多目的空間として利用可能
- 企画展示に関連する講座、ワークショップ、ギャラリートークにも最適
- ギャラリー第2から直接アプローチでき、展示室としても利用可能

ギャラリー第1 (SPACE-A)

- 広い受付カウンターからアプローチする使いやすい空間
- 必要に応じて最大4つの空間に分割できる可動展示壁を完備
- 可動展示壁には埋め込み型ピクチャーレールを装備
- 幅22メートルの壁面ハイケースは貴重な作品の展示に対応
- 壁面ハイケース未使用時には可動パネルで展示壁に変更可能
- ギャラリー第2や第3との複合利用でさらに広い展示場に変貌